





הערות:

מקרא

- RAL 1023 
- 1043T 
- 1054T 
- 1053T 

RvZ\_Catalog

המזמין: חנ"ל לוד

מהדורה:

תאריך מהדורה:

תאריך עדכון:

קנ"מ: As indicated

שם הגליון:

פריסת גוונים

מספר הגליון:


**A 105**

דרמן ורבקל אדריכלות

שביל המרץ 5, תל אביב 6653521

ט: 0747024158 פ: 153747024


OFFICE@DEVE-ARC.COM

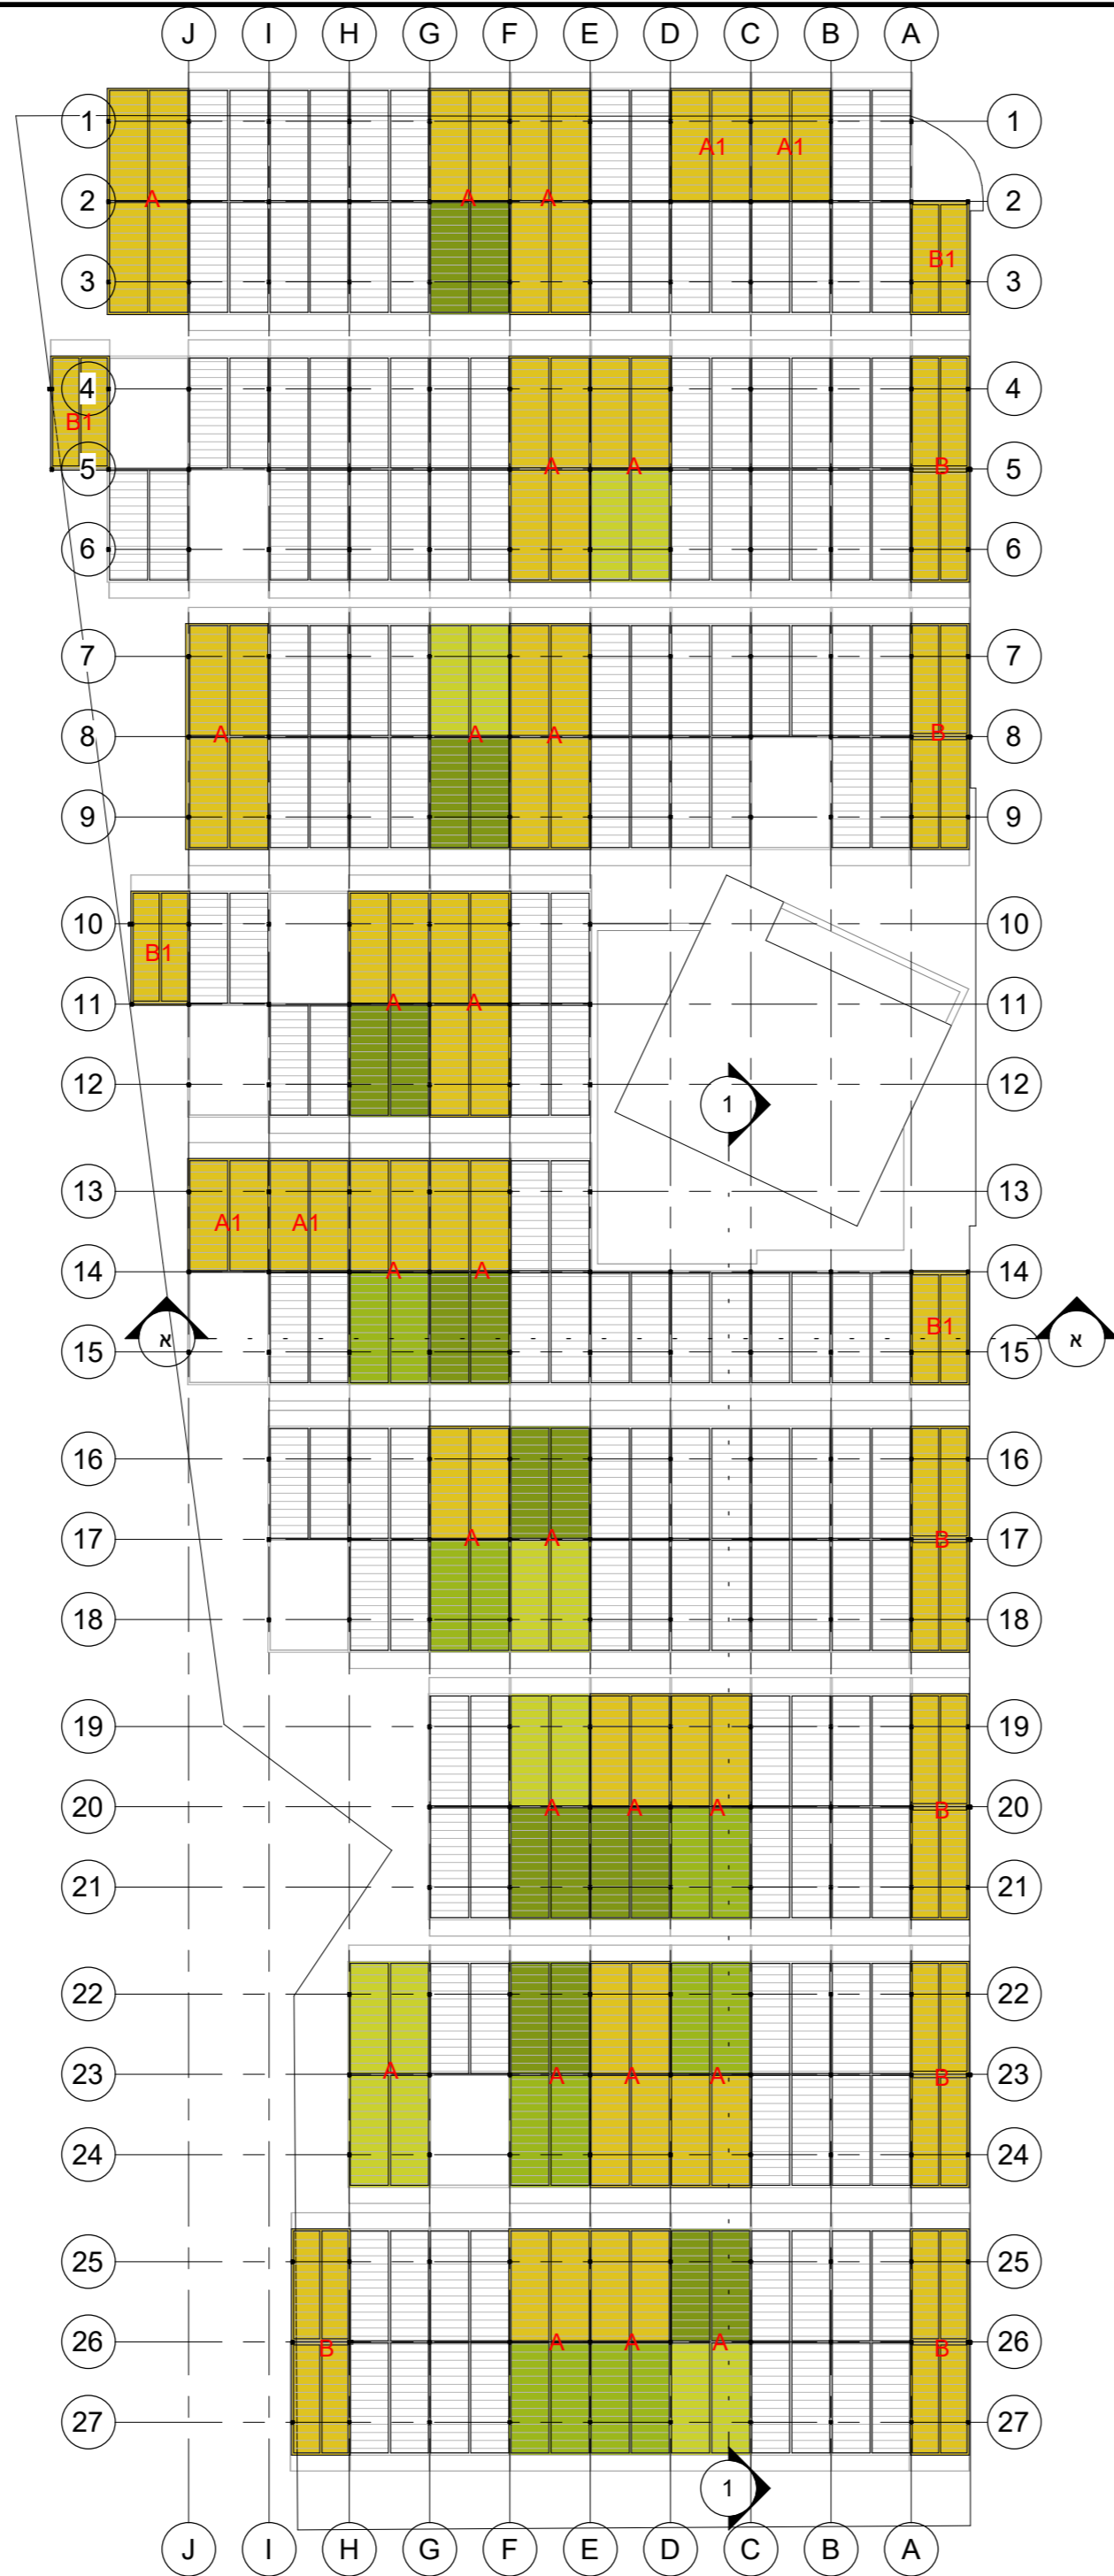

פריסת גוונים מוצע

1 : 250

2

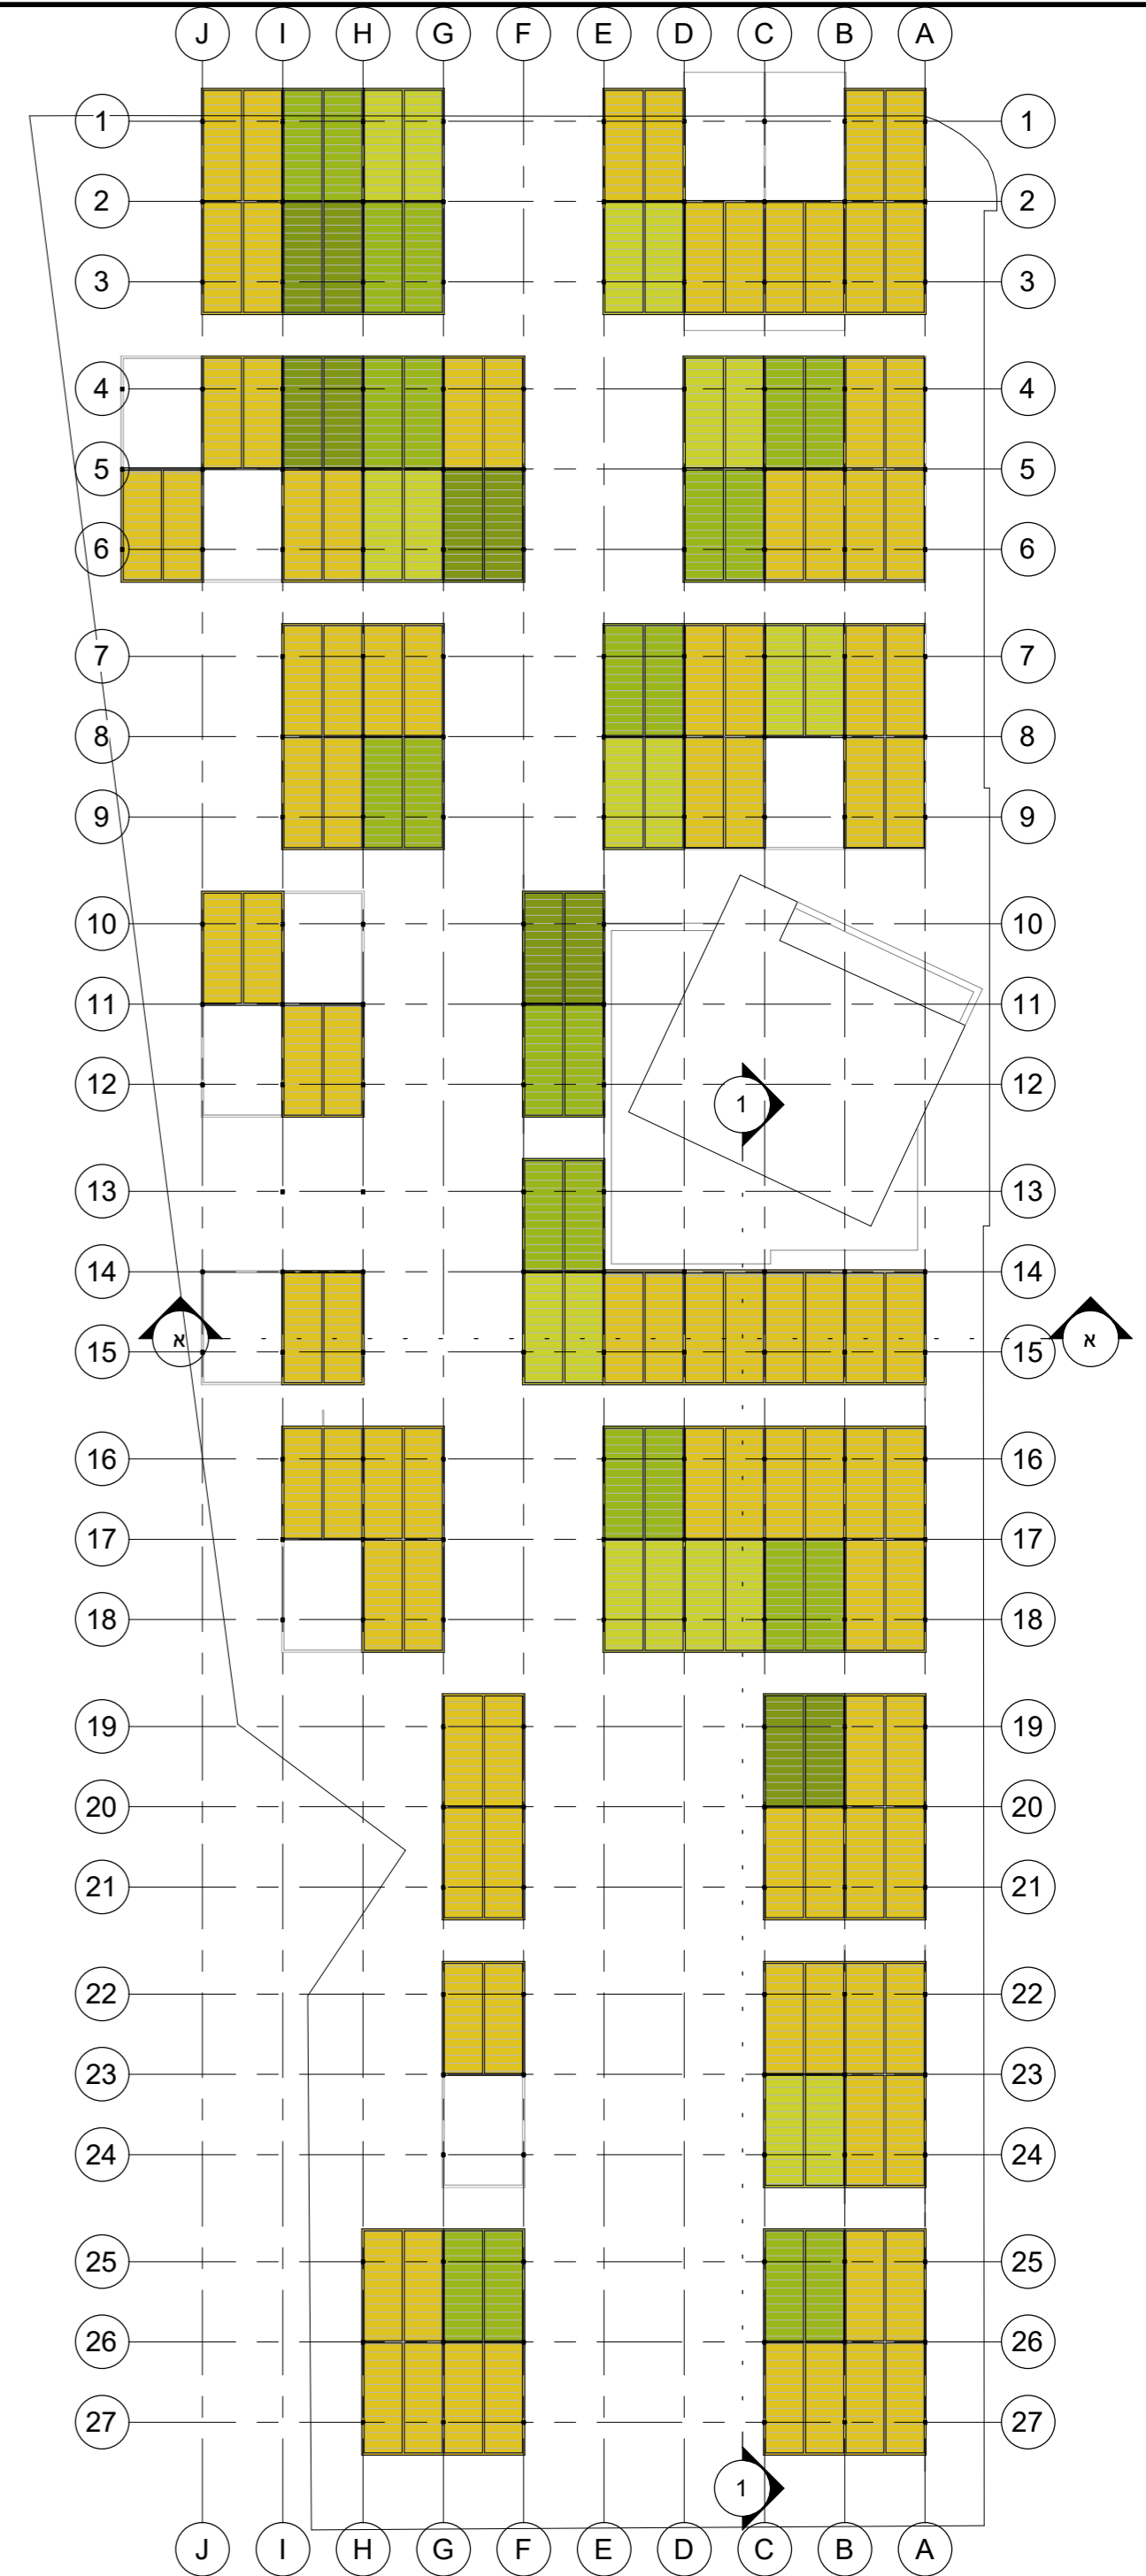

גוונים מצב קיים

1 : 250

1

s:\PROJECTS\LOD CTR 01\Drawings\Work\REV\LOD CTR 01(Recovery).rvt